



LAND TRANSPORT
REGULATORY COMMISSION
PROJECTS DIVISION/ TERMINALS DEP.

المطباء رقم (2025/4) أتيغال
مشروع إعادة تأهيل محطة
النقل العام مسحاب



NOTES :

LEGEND PLAN	
Asphalt Street	—
Building Edge	—
Curbside	—
Column	—
Slab	—
Sidewalk	—
Tree	—
Wall	—



HASHEMITE KINGDOM
OF JORDAN

Sahab Municipality

LAND TRANSPORT
TERMINALS DEPARTMENT
L.T.R.C.

PROJECT TITLE
إلى محطة نقل العام مسحاب

COVER SHEET

SCALE	1:500
DATE	2025
DESIGNER	T.J.
CHECKED	T.J.
APPROVED	T.J.
PROJECT NO.	2025
P.A.S.	

TABLE OF DRAWINGS

SERIAL No.

MAIN GROUP NAME

SHEET TITLE

DWG. No.

SCALE

Rev. NO.

00

GENERAL

COVER SHEET

A-00

N.T.S

0

LIST OF DRAWINGS

A-01

N.T.S

0

01

PLANS

EXISTING SITE PLAN ZONE A

A-02

N.T.S

0

DEMOLISHING SITE PLAN ZONE A

A-03

N.T.S

0

SITE PLAN Zone A

A-04

N.T.S

0

EXISTING SITE PLAN ZONE B

A-05

N.T.S

0

DEMOLISHING SITE PLAN ZONE B

A-06

N.T.S

0

SITE PLAN ZONE B

A-07

N.T.S

0



LEGEND-PLAN

Asphalt Street	---
Building Edge	---
Cartstone	---
Column	---
Slate	---
Sidewalk	---
Tree	---
Wall	---



HASHEMITE KINGDOM
OF JORDA

Sahab Municip



PROJECT TITLE
LIST OF DRAWING

SCALE 1:300

DATE	BY	CHECKED	DATE
2023	T.J.	T.J.	2023

NOTES:

LEGEND-PLAN	
Asphalt Street	---
Building Edge	---
Curbside	---
Column	---
Sales	---
Sidewalk	---
Tree	---
Wall	---



HASHEMITE KING
OF JORDA

Sarab Municipi

LAND TRANSPORT
TERMINALS DEPT.
LTR

PROJECT TITLE
EXISTING SITE PLAN

DRAWING NAME
EXISTING SITE PLAN


SCALE	1:200
DATE	2008
BY	P.A.1
CHECKED	P.A.1
APPROVED	P.A.1



EXISTING SITE PLAN LAYOUT



DEMOLISHING SITE PLAN LAYOUT

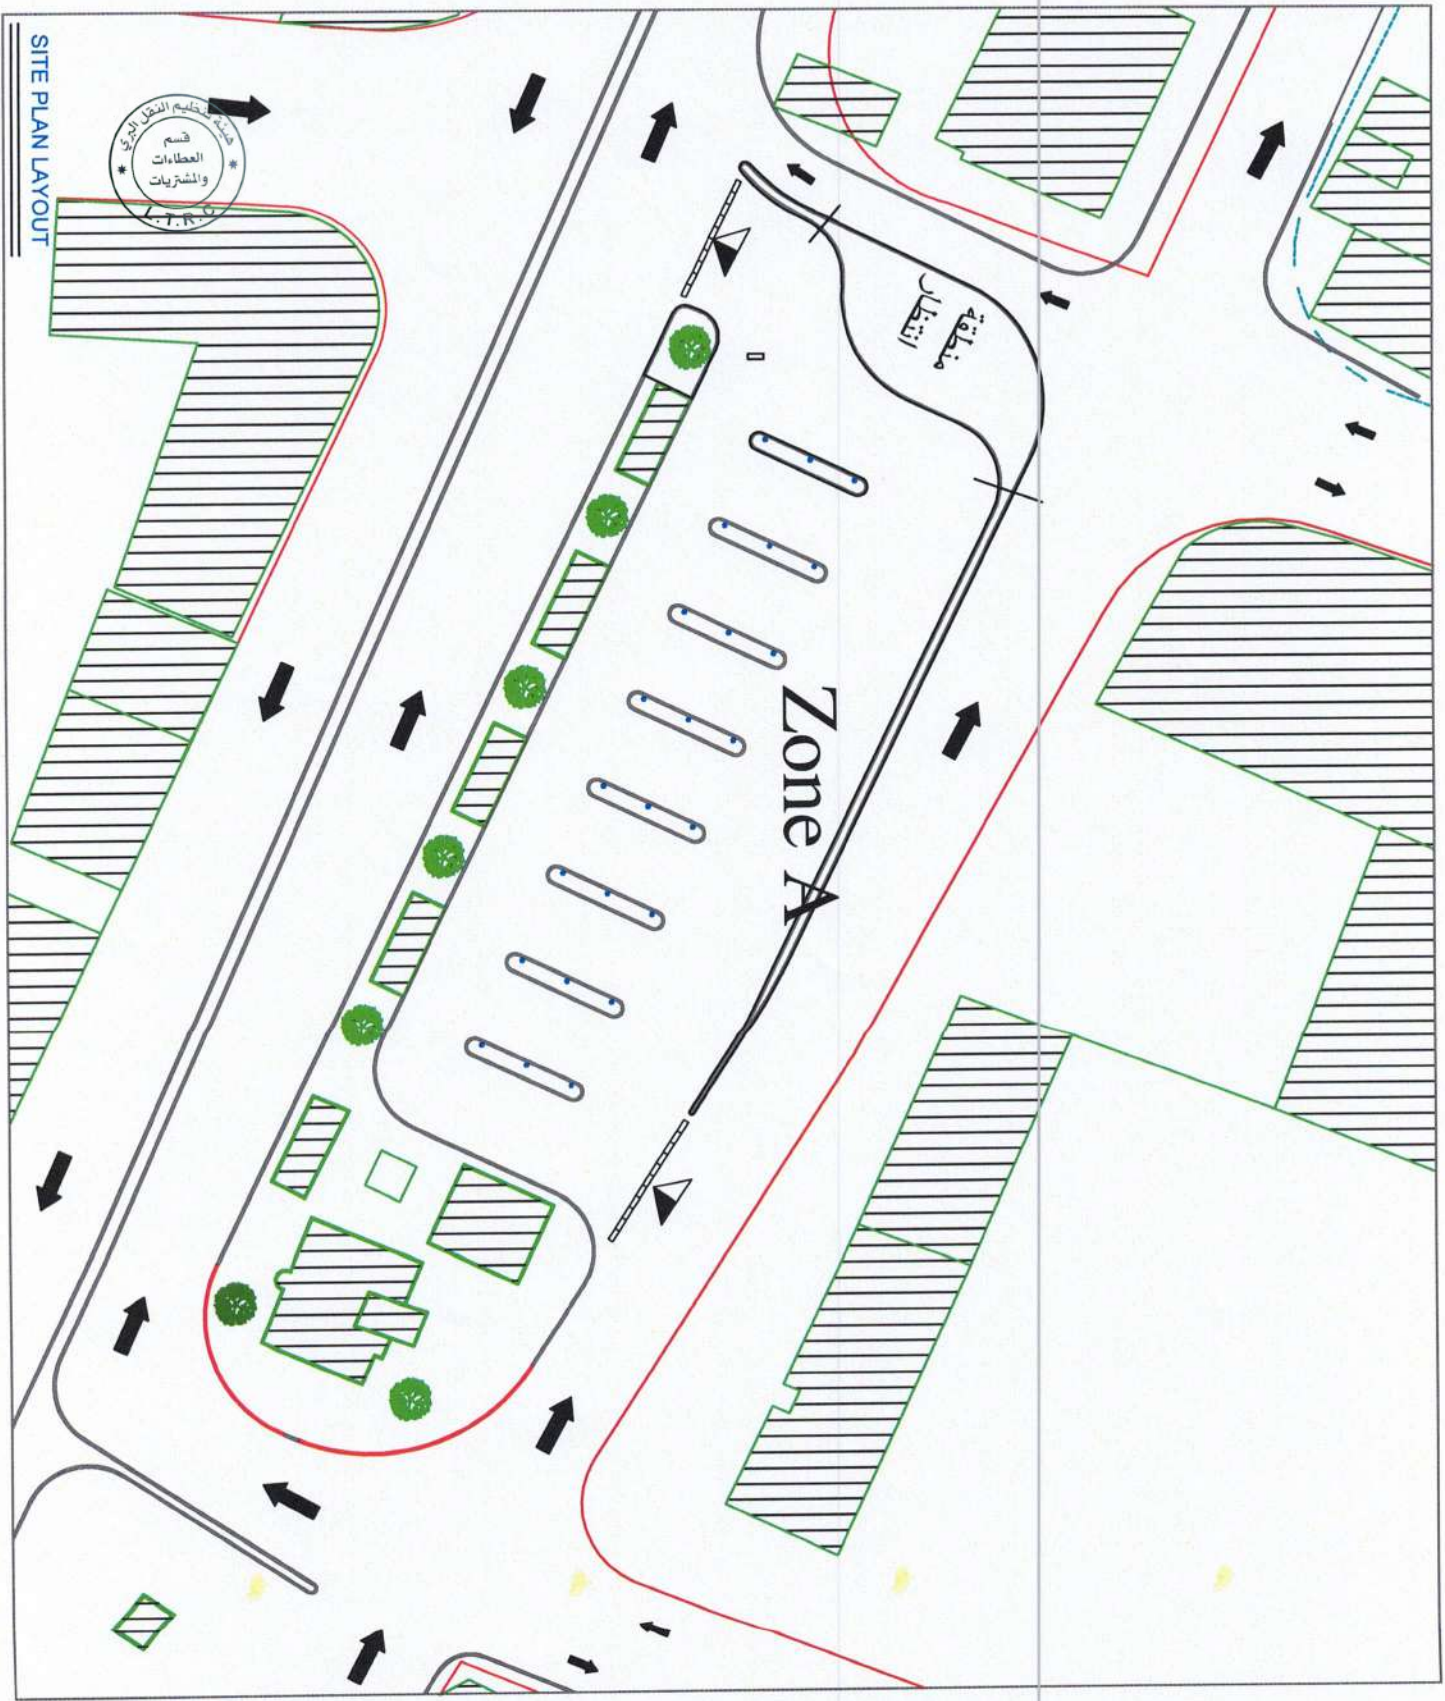

SITE PLAN LAYOUT



Zone A

منطقة انتظار

LEGEND - PLAN

Asphalt Street	---
Building Edge	---
Curbside	---
Column	---
Stairs	---
Sidewalk	---
Tree	---
Wall	---

NOTES:



HASHEMITE KING
OF JORDA
Sahab Municipality

LAND TRANSPORT
TERMINALS DEPT.
LTR

PROJECT TITLE
SITE PLAN 2/

SCALE 1:700

DATE	2020
DESIGNED BY	TJ
CHECKED BY	TJ
APPROVED BY	PAI

EXISTING SITE PLAN LAYOUT



718

24

1349

Zone B

شارع

1349

شارع

بناء قائم

بناء قائم

1349

1349

قطاع غودجي لطبقات الرصف

- Asphalt 5cm
- M.C
- BASE COURSE 20 cm
- SUB BASE 20CM
- Curbstone 50*30*15cm
- CEMENT TILES 40*40*4cm
- CEMENT MORTAR 3cm
- FINE AGGREGATE 10cm
- R.C. CONCRETE 10cm
- COMPACTED SOIL

LEGEND PLAN

Asphalt Street	---
Building Edge	---
Curbstone	---
Column	---
Stairs	---
Sidewalk	---
Tree	---
Wall	---

NOTES:



HASHEMITE KING OF JORDAN

Sahab Municip

LAND TRANSPORT TERMINALS DEPARTMENT LTRC

EXISTING SITE PLAN

SCALE 1:750

NO	DATE	REVISION	BY	CHK
01	2023	1	PAI	PAI
02				

NOTES:

LEGEND-PLAN	
Asphalt Street	
Building Edge	
Curbside	
Column	
Gate	
Sidewalk	
Tree	
Wall	

Area to be demolished



DEMOLISHING SITE PLAN LAYOUT

718

HASHEMITE KING
OF JORDAN

Sahab Municipality

LAND TRANSPORT
TERMINALS DEPAR
LTRC


DEMOLISHING SITE PLAN

تمثل خطة التفكيك للمبنى

Drawing Name

Scale 1:300

NO	DATE	BY	CHK	APP
1	2023	TJ	TJ	
2	2023	P.A.S		

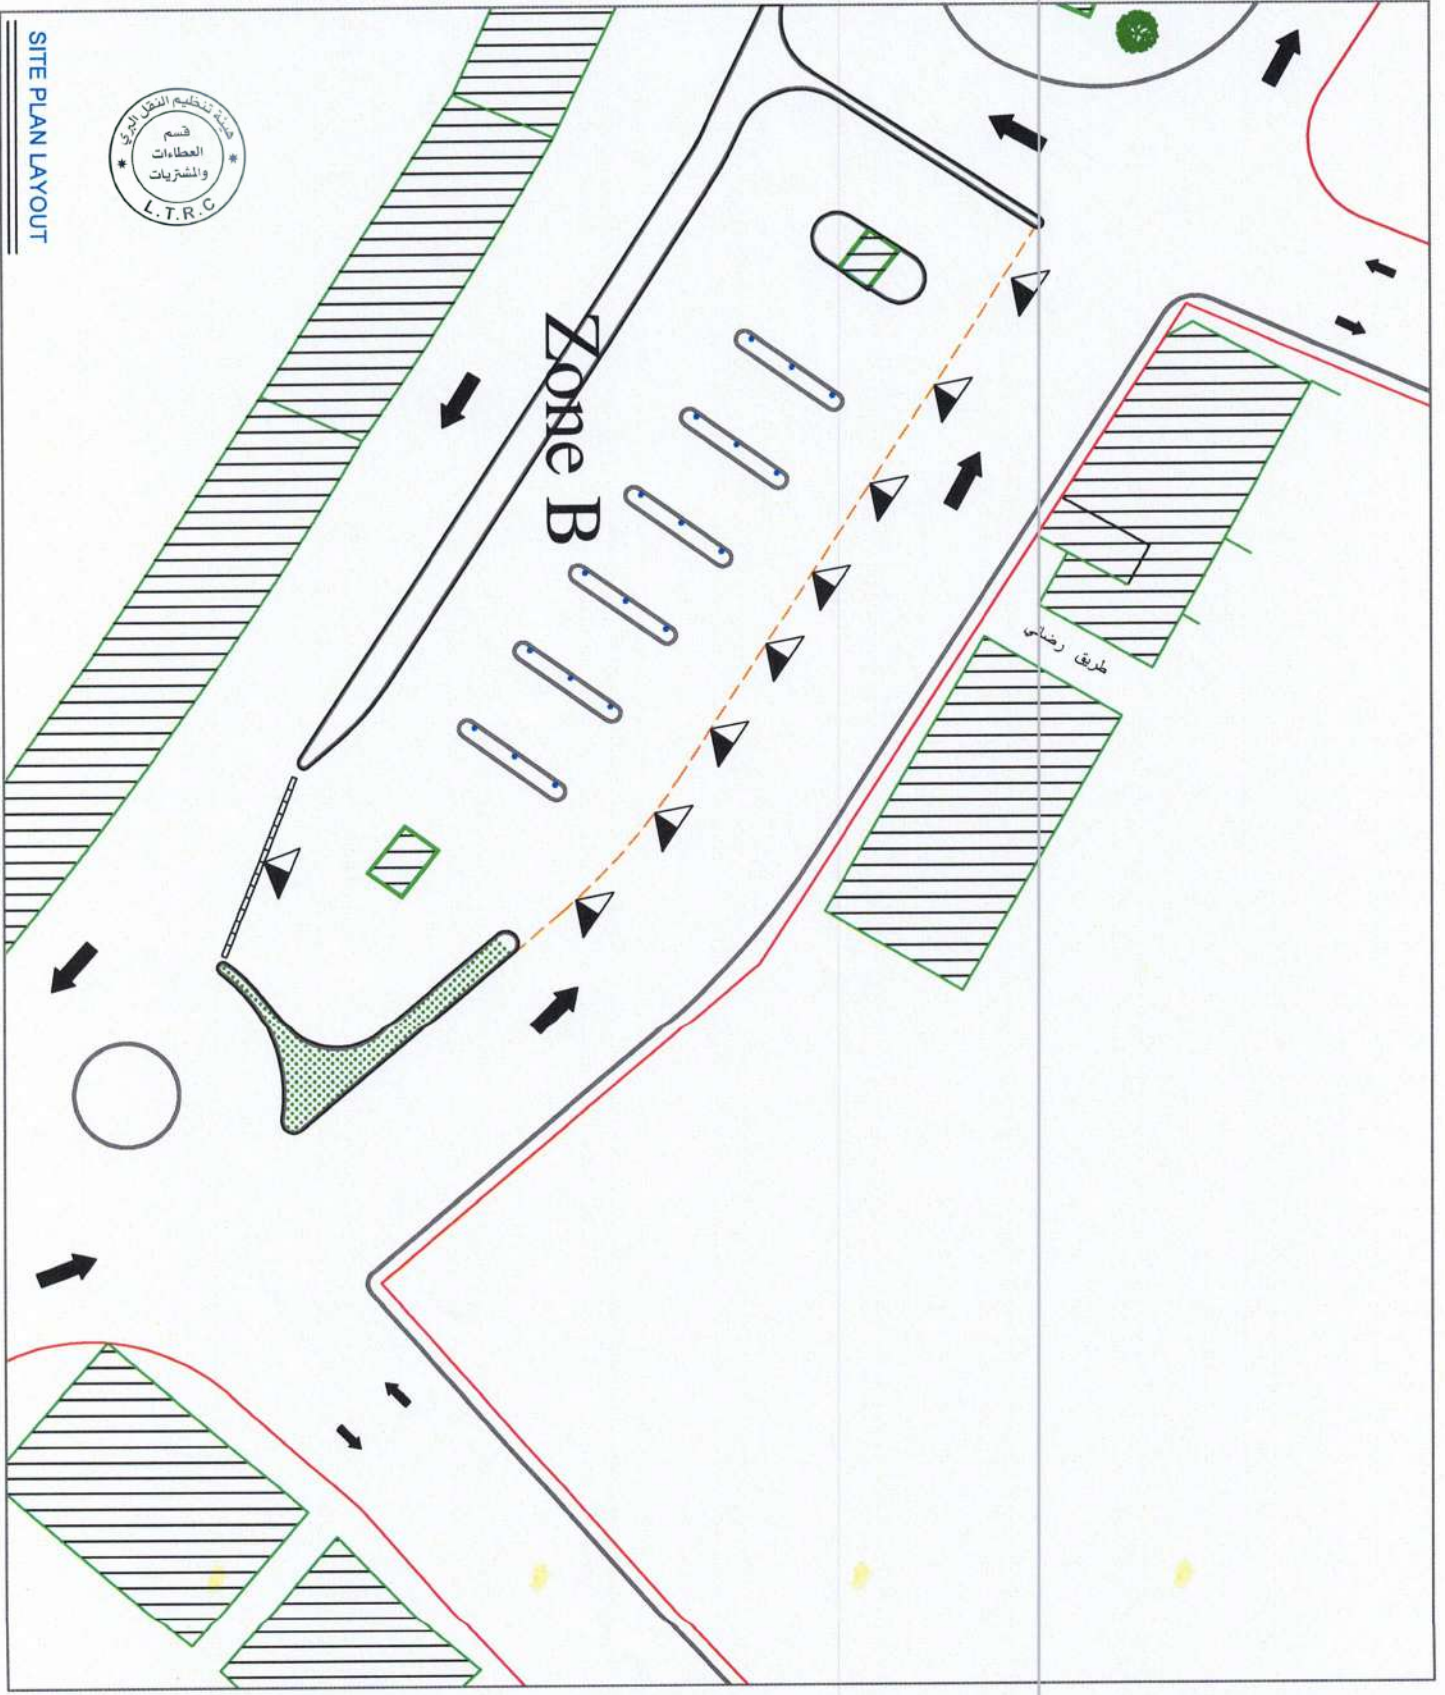

SITE PLAN LAYOUT

NOTES :

LEGEND-PLAN	
	Asphalt Street
	Building Edge
	Outcane
	Column
	Stairs
	Sidewalk
	Tree
	Wall



HASHEMITE KING
OF JORDA

Sahab Municip

LAND TRANSPORT
TERMINALS DEPA
LTRC

PROJECT TITLE

اسم المشروع

DATE

SITE PLAN 20

SCALE	DATE	BY	CHECKED	APPROVED
1:200		T.J.	T.J.	
		DESIGNED	DESIGNED	
		P.A.I	P.A.I	



جداول الكميات

[illegible]

[illegible]

هيئة تنظيم النقل البري رقم 2025/4 (انشاء مشروع مشغل) (انشاء محطة النقل العام بحاجب
الطريق رقم 2025/4)



الرقم	بيان العمل	وحدة العمل	الكمية (بالرقم) (الكثافة)	المبلغ			
				الوحدة سعر (بالرقم) الكثافة	دينار	قلس	دينار
I	أعمال الهدم وإزالة يشتمل النيد على هدم وإزالة أعمال المبنية أدناه وحسب متطلبات النيد 105 من أعمال التمهيدية وبالاعتناء إلى خارج الموقع إلى الأماكن المحددة من قبل الجهات المختصة ، ويتم هدم باستخدام أدوات يدوية أو آلية مناسبة بحيث لا تلحق ضرر بالمباني والعناصر الإنشائية القائمة أو الحاق الضرر بالآبار الجوفية ، وفي حالة حدوث أي ضرر يتم إصلاحه مع تعويضه الخاصة ، مع التأكيد بشروط السلامة العامة ، وكل ما يلزم حسب المخططات والمواصفات وإرشادات المهندسين المشرفين وبالتنساق مع الندية والجهات ذات العلاقة.						
I-1	بالقطعة ع:- إزالة الأساسات الممتدة في المخططات قاع وإزالة وتسليم مخلفات الحديد والقواعد الأولية والخشبية حيث تدرج ضمن كميات مصدقة من المهندسين المشرفين وتسليم لمخرب الندية ، وهدم وإزالة الأجزاء المحددة بالمخططات كاملة الكونكريت والإسفلت والمدة الجرسانية وحديد التسليح وإزالة السطح والوصول إلى أسفل منسوب الرقبة و المخزونة بمقدار 40 سم أسفل طينقي (Sub- base) و (Base coarse) كما ويشمل العمل نقل المخلفات إلى خارج الموقع وفي الأماكن التي تحددها الجهات المختصة.						



[illegible]

[illegible]

[illegible]

[illegible]

[illegible]

الرقم	بيان العمل	وحدة وكمية	الكمية (بالرقم والكيفية)	المبلغ		
				دينار	قلس	دينار
10	بالعدد:- 1. الشواخص التنبؤية: التالي: القنية المعتمدة من قبل الجهة المالكة، وعلى النحو توريد وتركيب الشواخص المرورية بأقواس المخرقة (التنبؤية، التحذيرية، والأرشادية) حسب المواصفات تتضمن الشواخص الخاصة بتنظيم حركة السير مثل ”قف“، ”ممنوع الدخول“، ”اتجاه السير الأمامي“، وغيرها، وفقا لمعايير دليل الشواخص المعتمد. 2. الشواخص التحذيرية: تشمل الشواخص التي تحذر من مخاطر الطريق مثل ”منعطف خطر“، ”طريق زلق“، ”مركب في المواقف المحددة من قبل المهندس المشرف. 3. الشواخص الارشادية: تشمل شواخص الدلالة والأرشاد مثل ”مستشفى“، ”محطة وقود“، ”اسماء المناطق والمسارات“، وتركيب حسب المواصفات المعتمدة. يجب أن تكون جميع الشواخص مصنوعة من صفائح Grade Engineering (عاكسة للضوء) (مثل ASTM D4956 أو ما يعادلها). مع الشواخص على أعمدة مخرقة مقاومة للصدأ، مع الاساسات الخرسانية اللازم، حسب متطلبات الموقع. يشمل البند جميع الأعمال التمهيدية والحفر والصب والردم والتوريد وتركيب والتثبيت. يجب أن تتوافق التصميم مع دليل الشواخص المرورية الصادر عن وزارة النقل أو الجهة المختصة. متحدد مواعيد التركيب يتم بالتسليم مع المهندس المشرف. ملاحظات إضافية: تشمل الأسعار جميع المصاريف والنقل والتوريد المباشرة والمباشرة والمباشرة. المشرف.	عدد	30	ثلاثون		





بنية الخلاصة إلى الجدول

الخلاصة				
		67		
		66		
		65		
		64		
		63		
		62		
		61		
	مجموع			
	الوصف	منقول من صفحة	فلس	النتائج

خلاصة الأعمال



אשר יצאנו ממצרים ונעלה אל ה' ונבטח בו

